



Okres: Rimavská Sobota  
Obec: HUSINÁ  
Katastrálne územie: Husiná

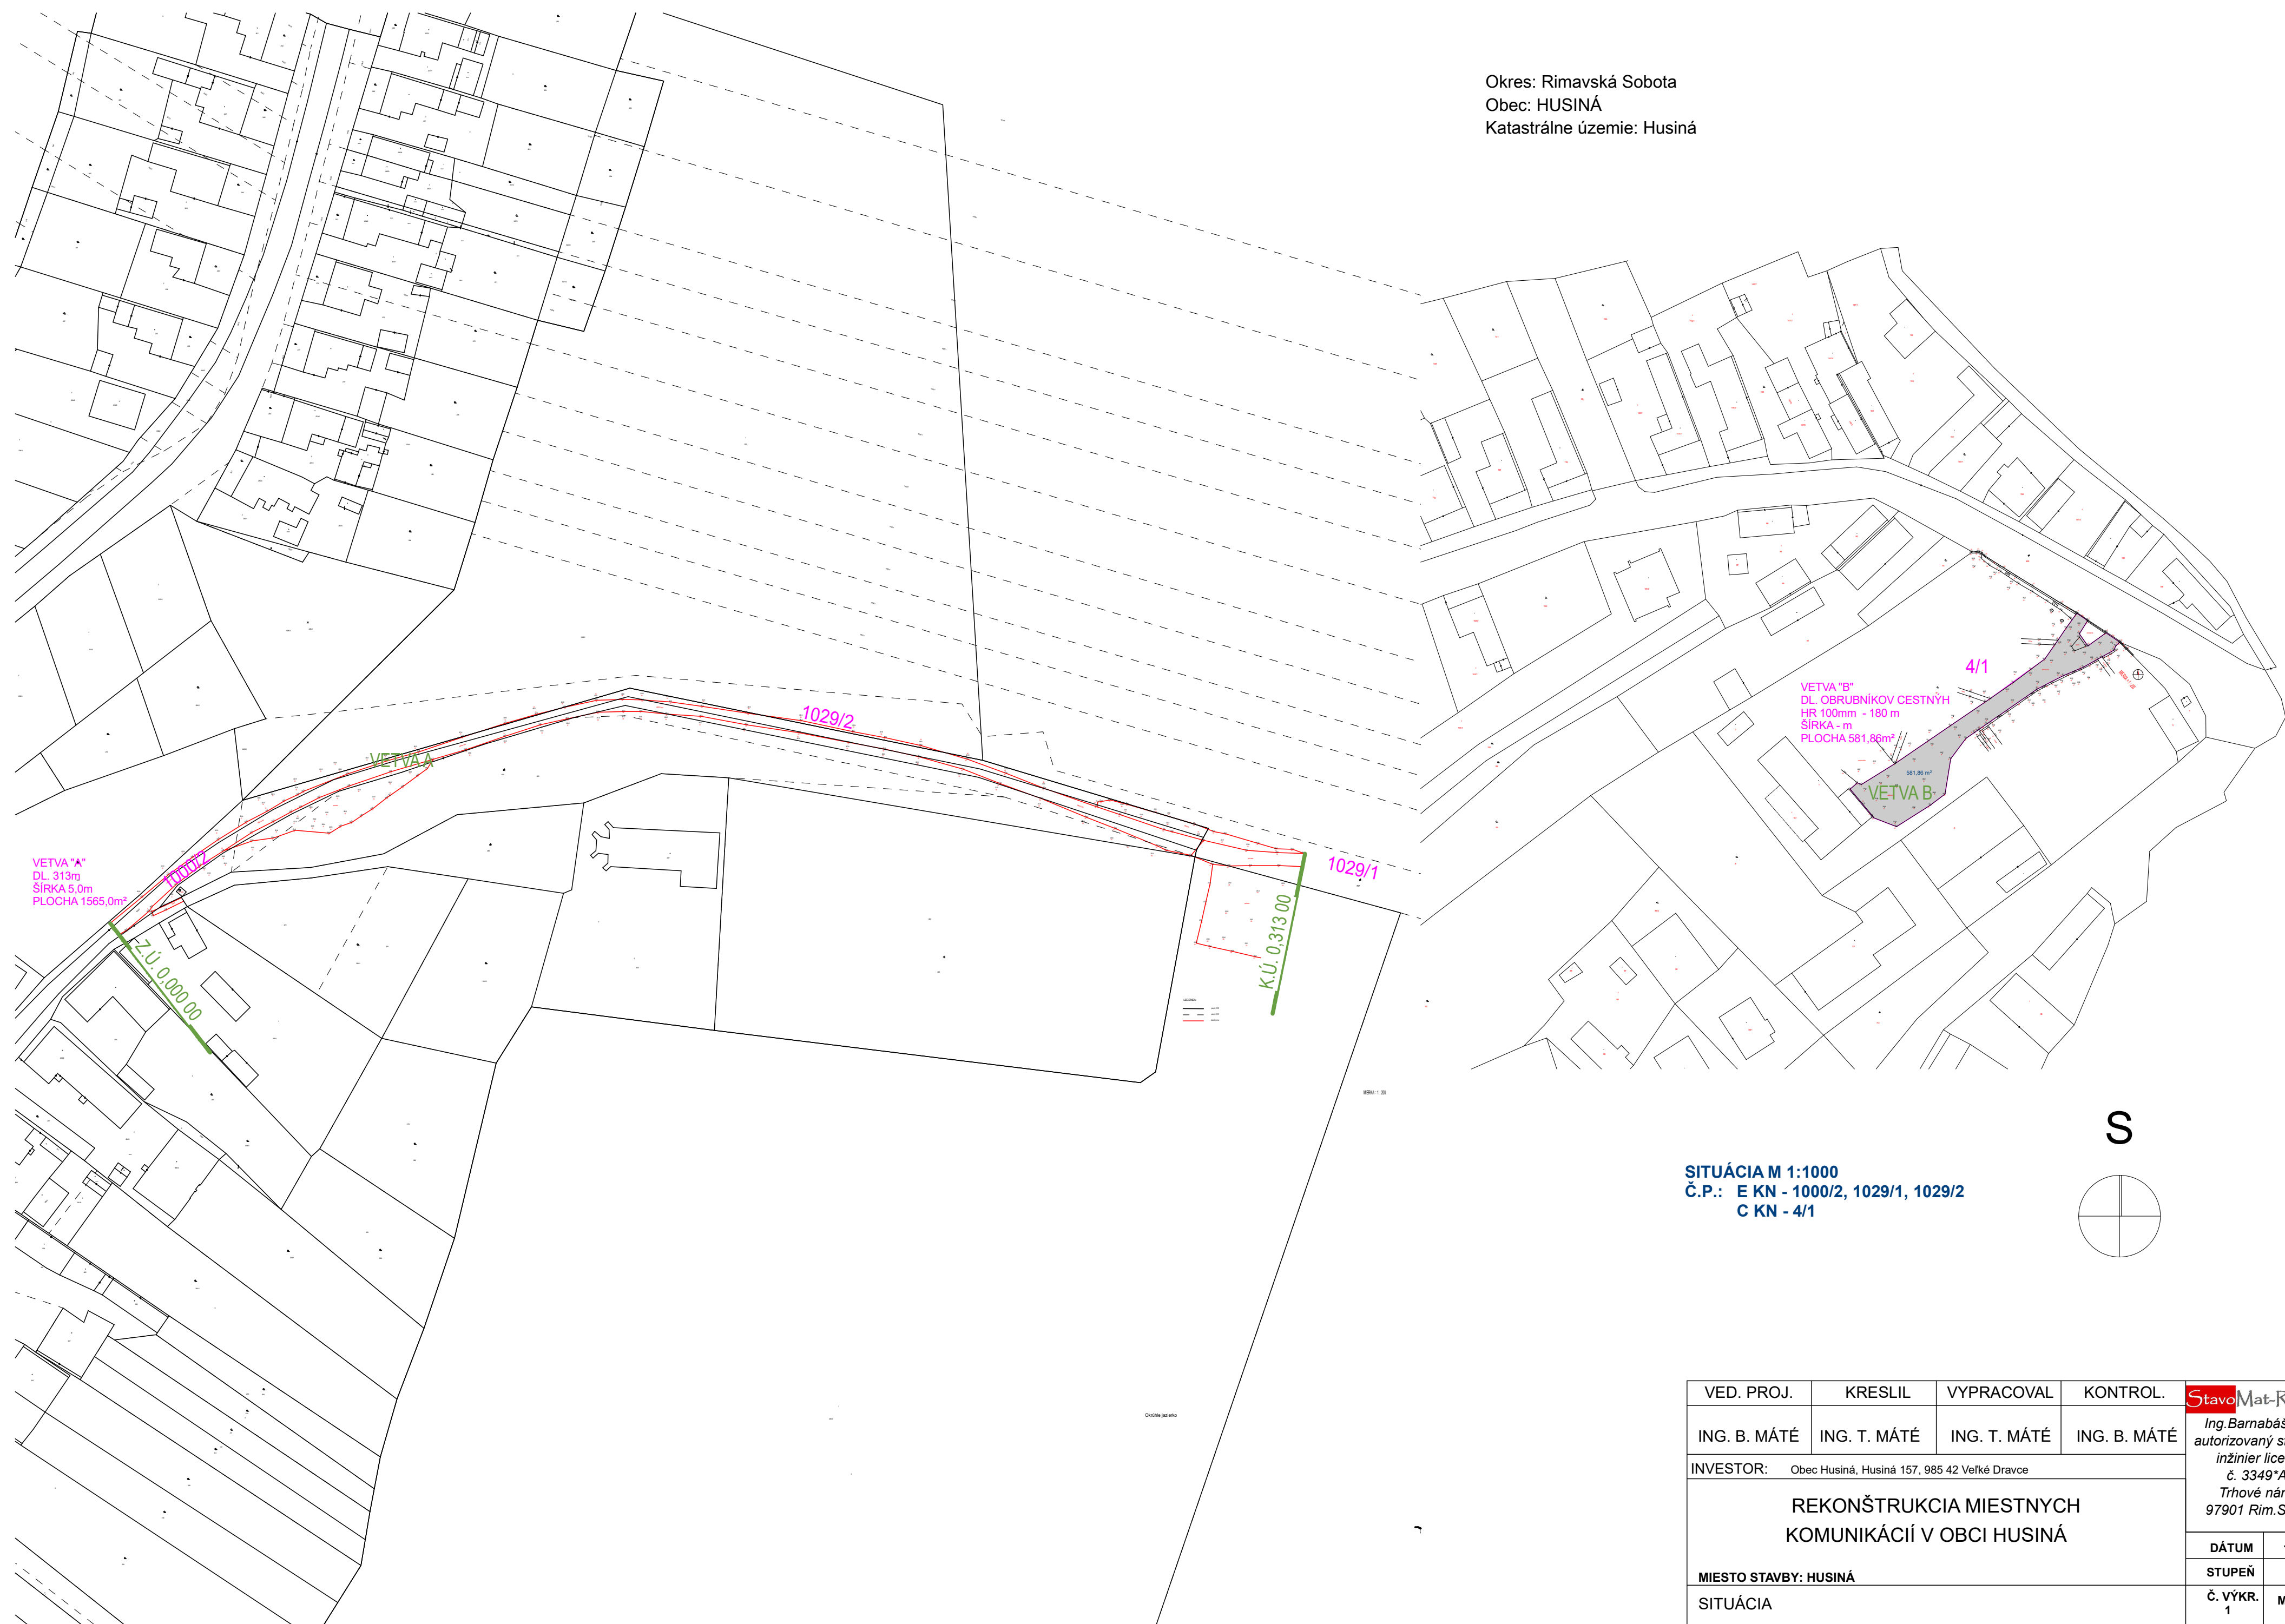

VETVA "A"  
DL. 313m  
ŠÍRKA 5,0m  
PLOCHA 1565,0m<sup>2</sup>

VETVA "B"  
DL. OBRUBNÍKOV CESTNÝH  
HR 100mm - 180 m  
ŠÍRKA - m  
PLOCHA 581,86m<sup>2</sup>

SITUÁCIA M 1:1000  
Č.P.: E KN - 1000/2, 1029/1, 1029/2  
C KN - 4/1

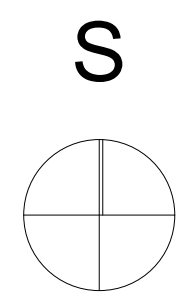

VED. PROJ.	KRESLIL	VYPRACOVAL	KONTROL.	<b>StavoMat-RS</b> s.r.o. Ing. Barnabás Máté autorizovaný stavebný inžinier licencia č. 3349*A*1 Trhové nám. 6 97901 Rim.Sobota	
ING. B. MÁTÉ	ING. T. MÁTÉ	ING. T. MÁTÉ	ING. B. MÁTÉ		
INVESTOR: Obec Husiná, Husiná 157, 985 42 Veľké Dravce				DÁTUM	10/2021
REKONŠTRUKCIA MIESTNYCH KOMUNIKÁCIÍ V OBCI HUSINÁ				STUPEŇ	P
				MIESTO STAVBY: HUSINÁ	Č. VÝKR.
SITUÁCIA				1	1:1000